


MIKKELIN JÄÄHALLI

TYÖMAA-ALUEKAAVIO

1. KERROS

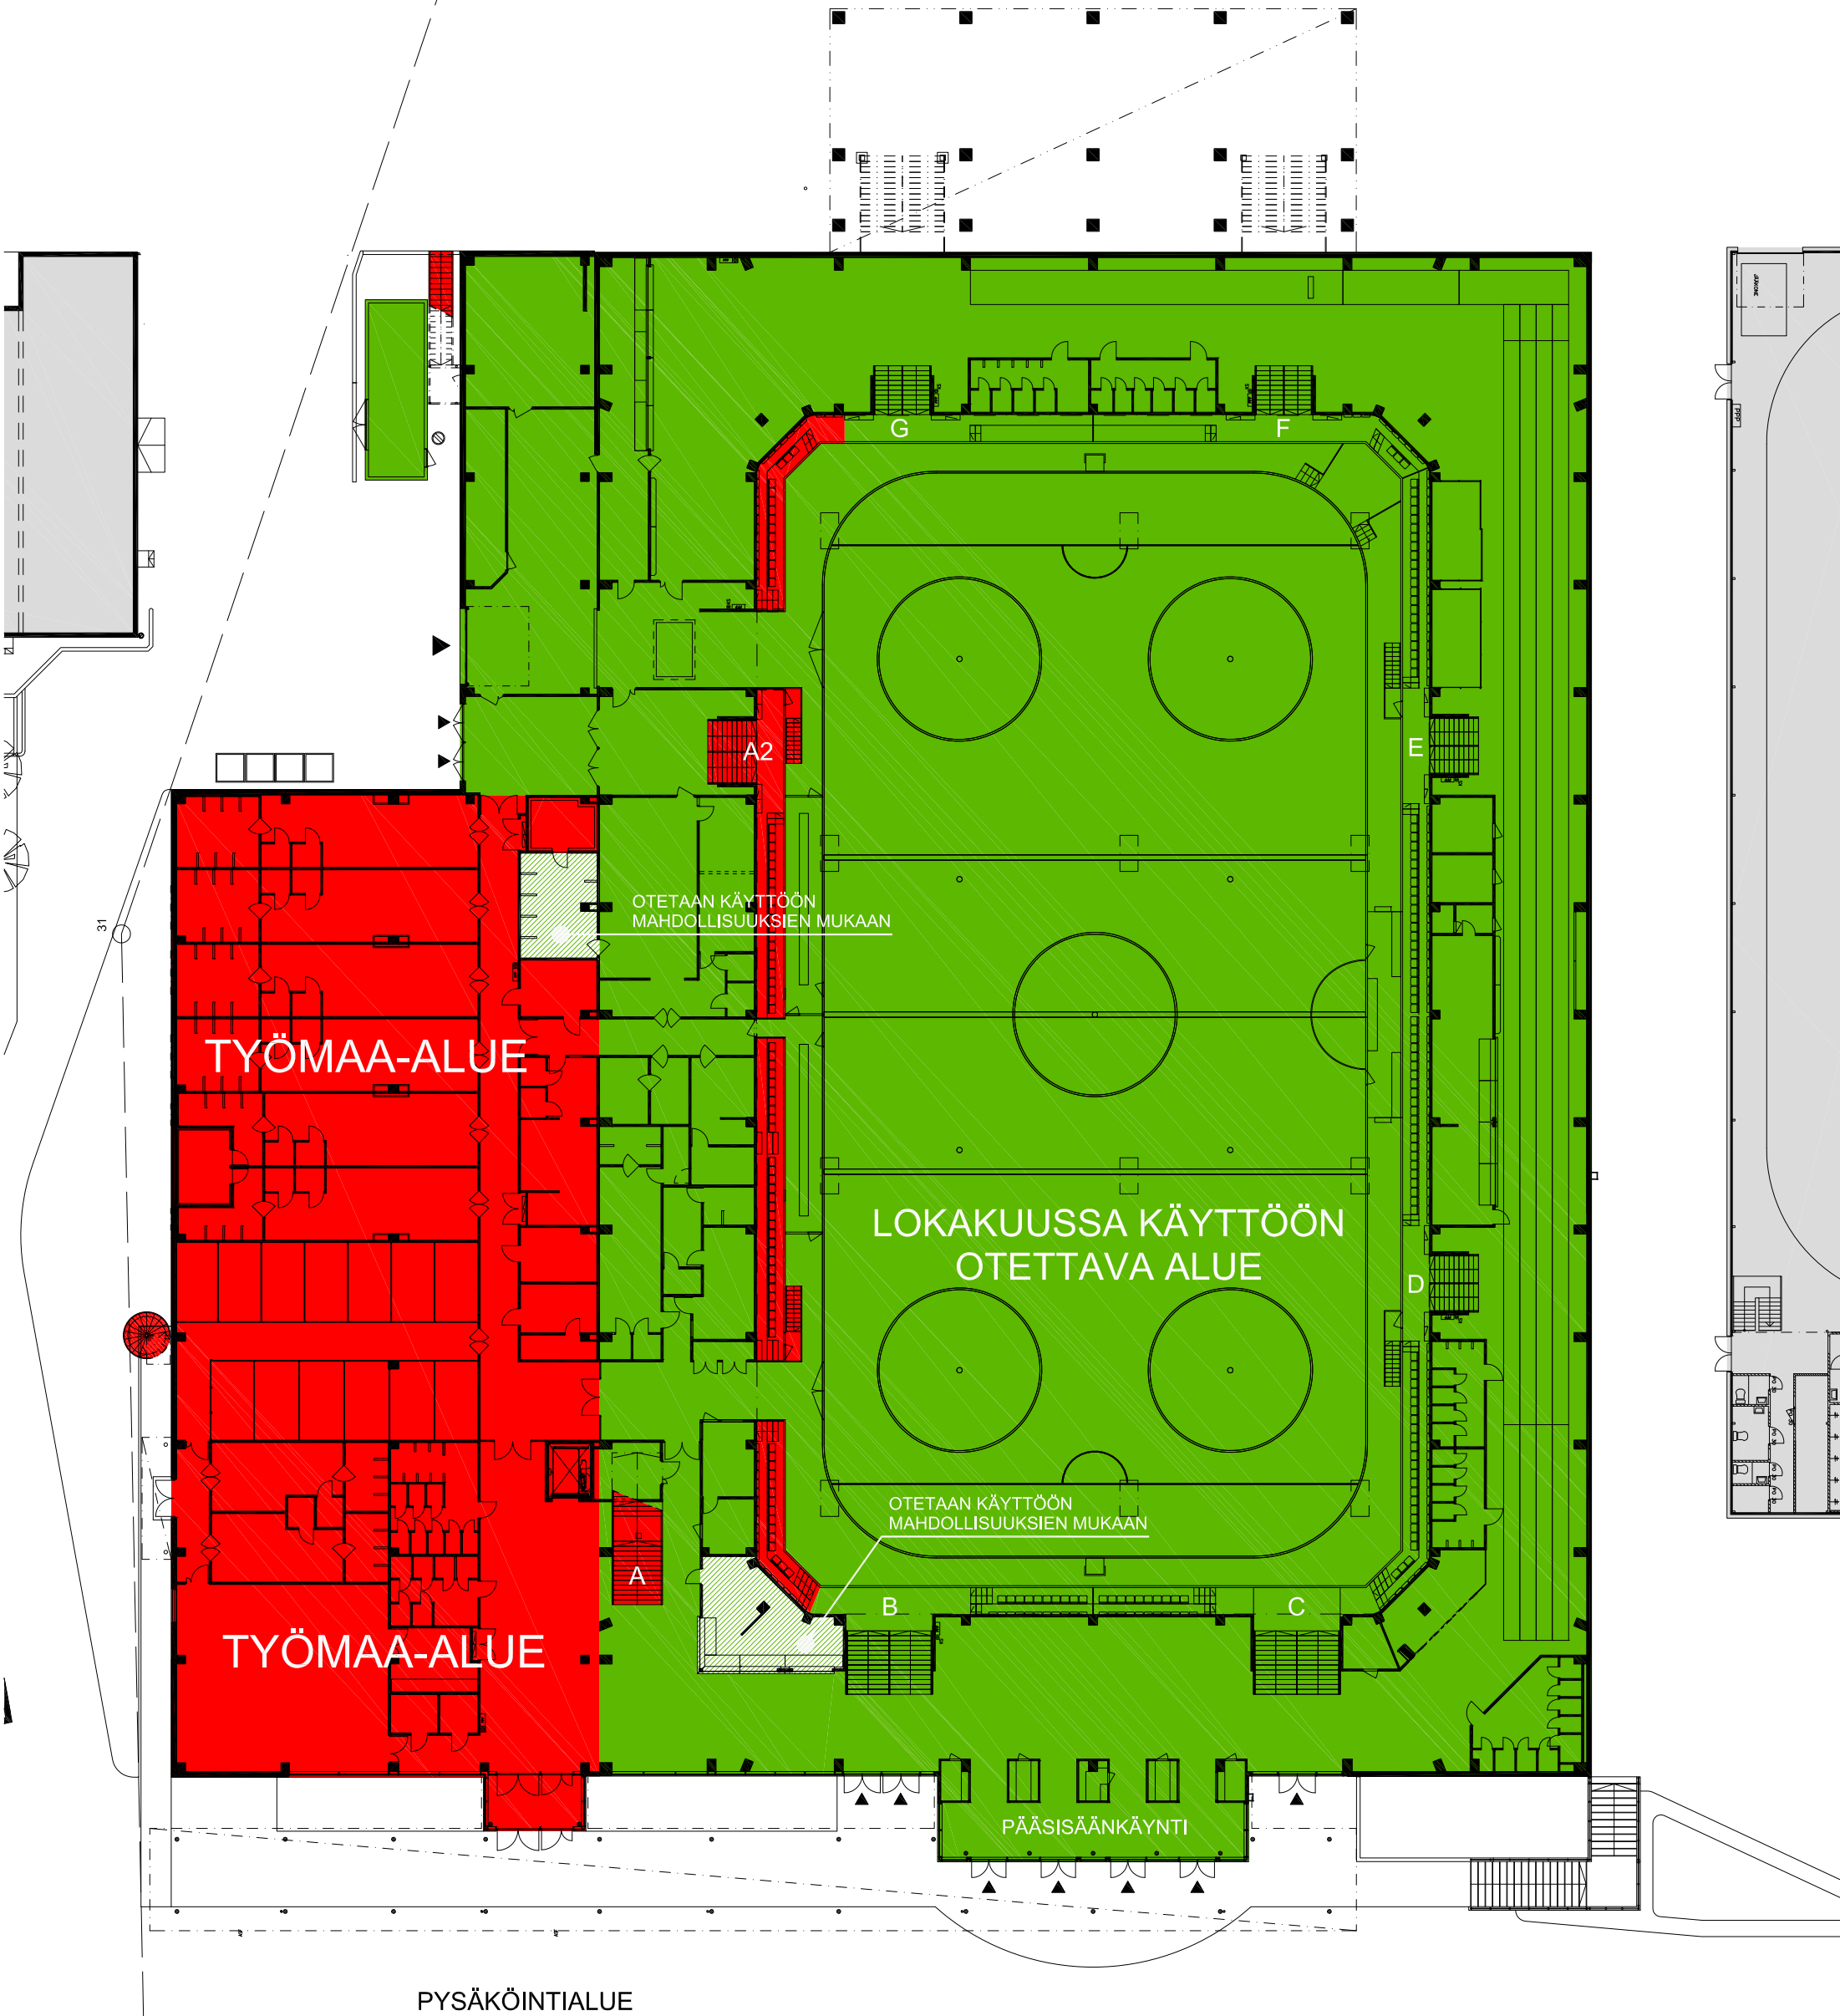

MIKKELIN JÄÄHALLI

TYÖMAA-ALUEKAAVIO

2. KERROS



(UUSI IV-KONEHUONE 3. KERROS)

G

F

A2

E

TYÖMAA-ALUE

LOKAKUUSSA KÄYTTÖÖN
OTETTAVA ALUE

D

A

TYÖMAA-ALUE

B

C